ГЕНЕРАЛЕН ПЛАН ЗА ОРГАНИЗАЦИЯ НА ДВИЖЕНИЕТО - ГР.КРИЧИМ 2019 Г.

ЗНАКОВО СТОПАНСТВО

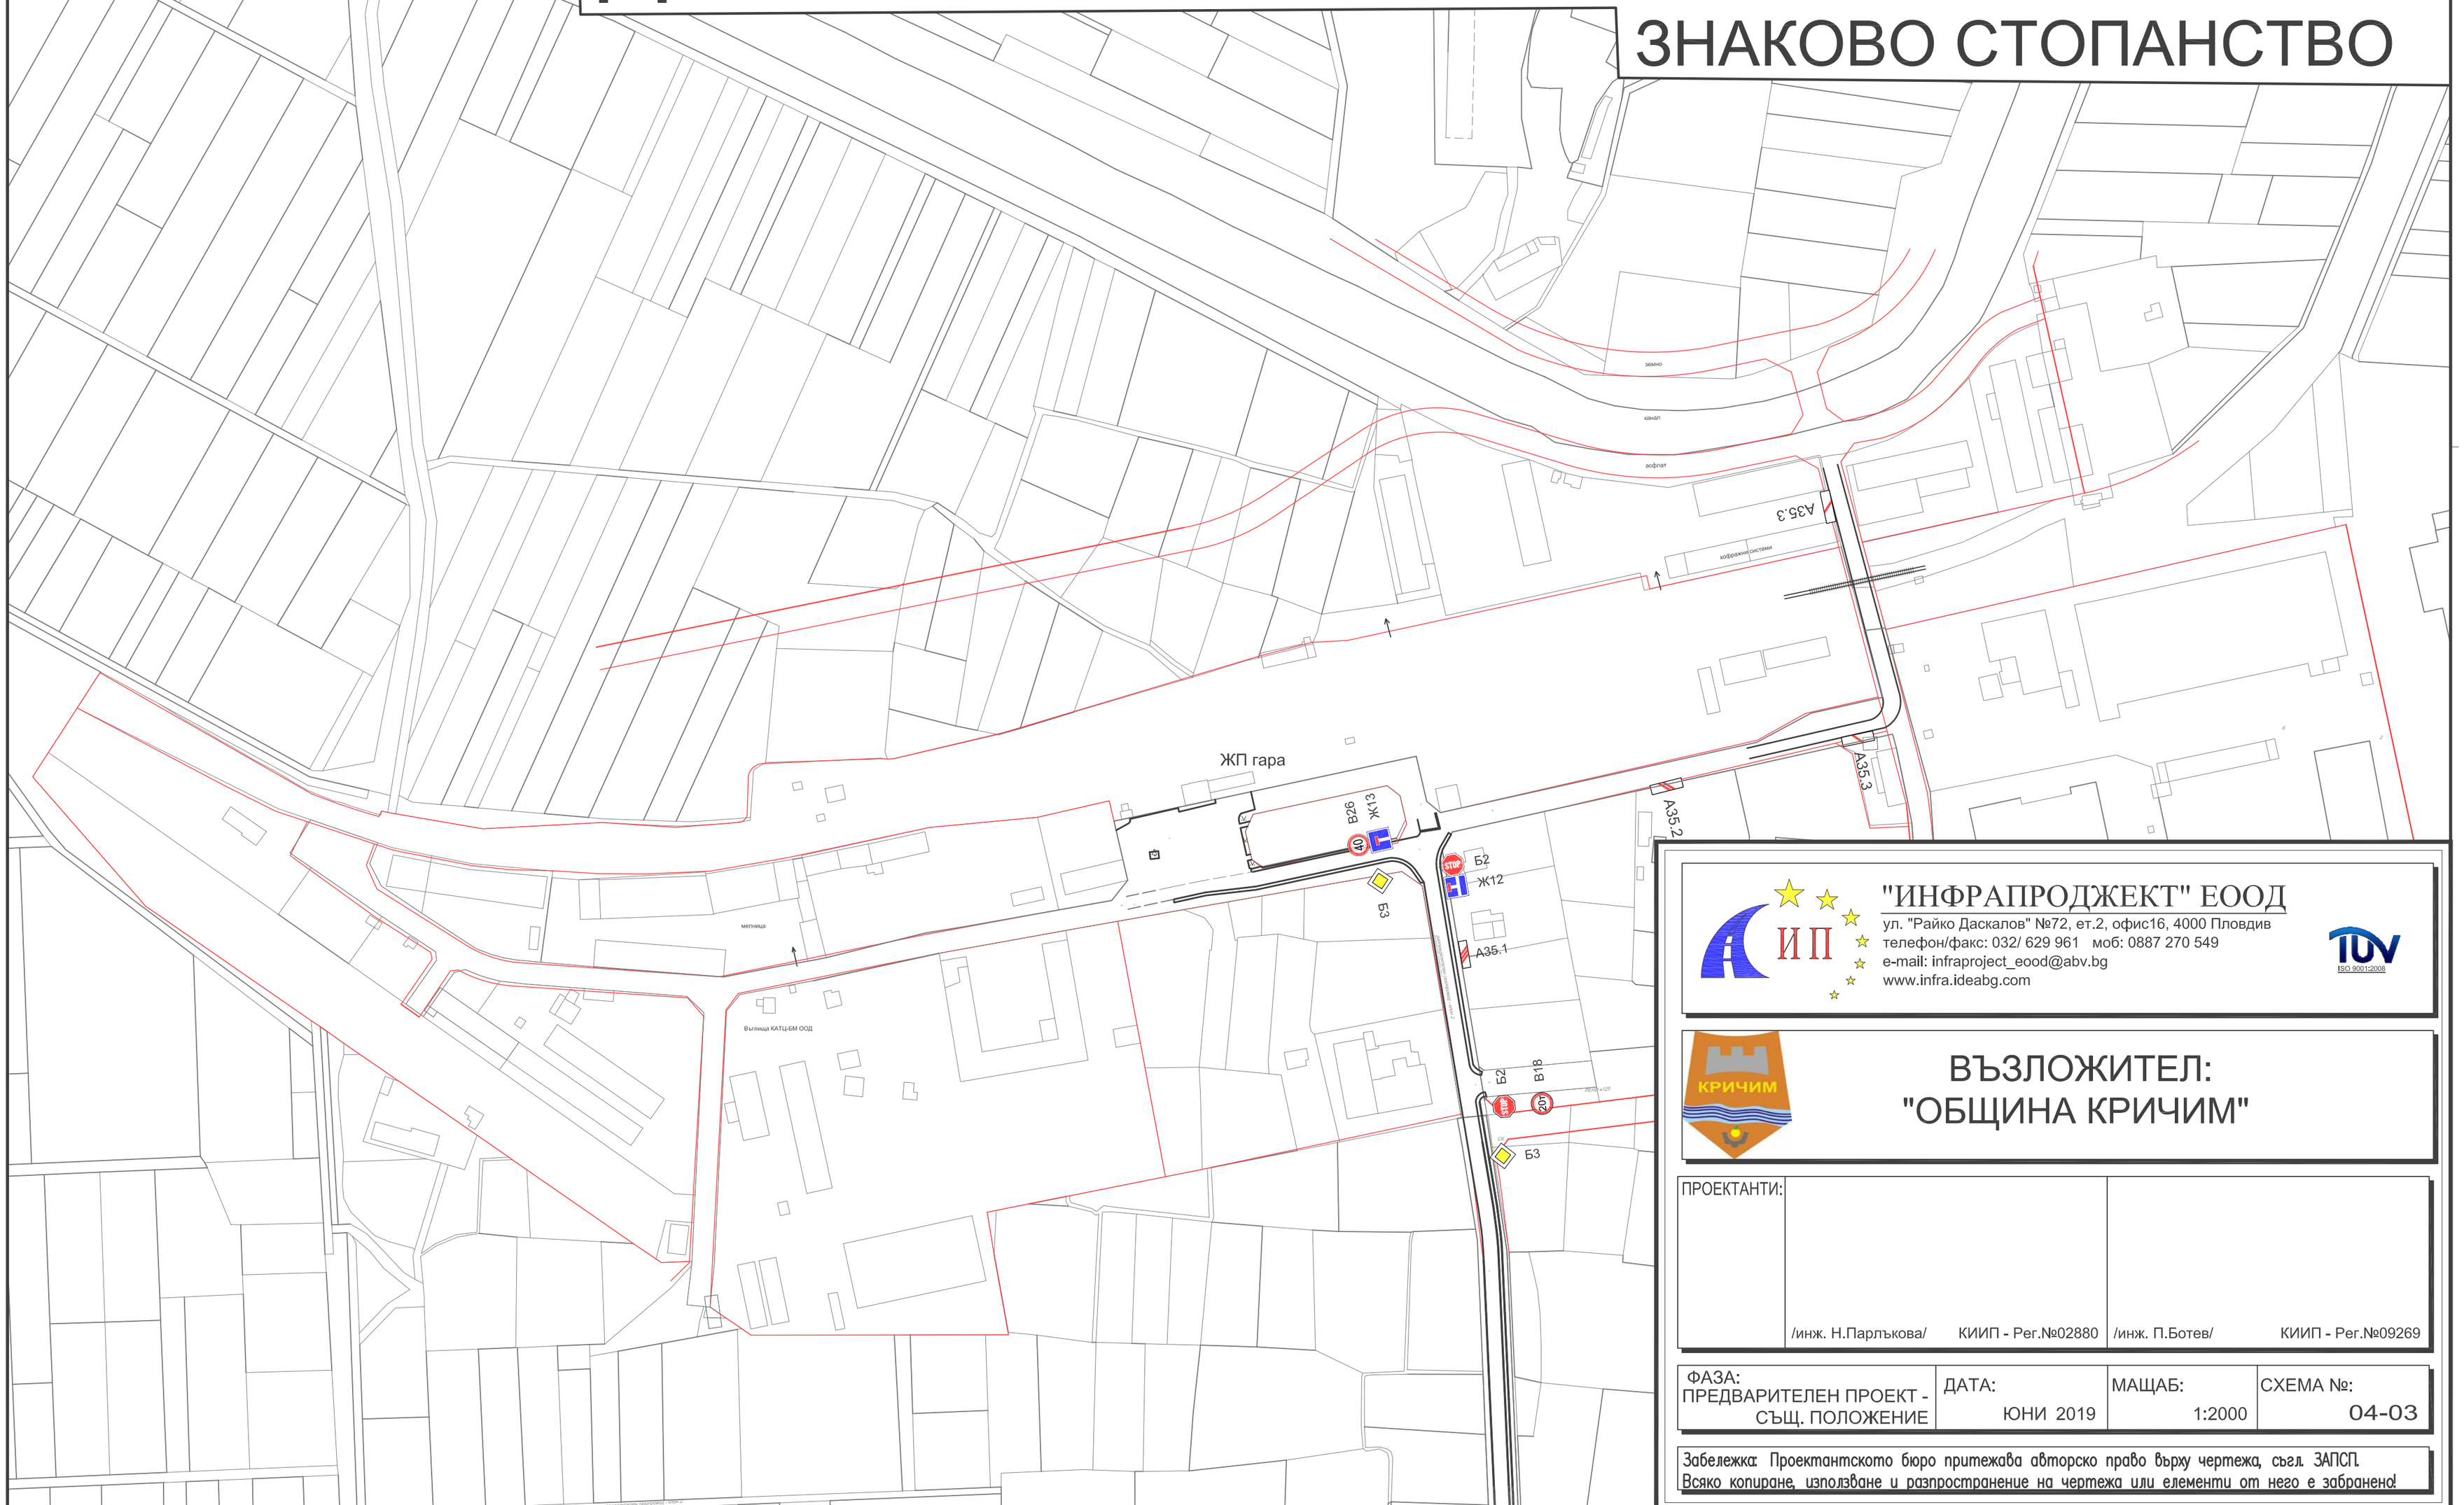

"ИНФРАПРОДЖЕКТ" ЕООД
ул. "Райко Даскалов" №72, ет.2, офис16, 4000 Пловдив
телефон/факс: 032/ 629 961 моб: 0887 270 549
e-mail: infraproject_eood@abv.bg
www.infra.ideabg.com

ISO 9001:2008

ВЪЗЛОЖИТЕЛ:
"ОБЩИНА КРИЧИМ"

ПРОЕКТАНТИ:		
	/инж. Н.Парлъкова/ КИИП - Рег.№02880	/инж. П.Ботев/ КИИП - Рег.№09269

ФАЗА:	ДАТА:	МАЩАБ:	СХЕМА №:
ПРЕДВАРИТЕЛЕН ПРОЕКТ - СЪЩ. ПОЛОЖЕНИЕ	ЮНИ 2019	1:2000	04-03

Забележка: Проектантското бюро притежава авторско право върху чертежа, съгл. ЗАПСП.
Всяко копиране, използване и разпространение на чертежа или елементи от него е забранено!