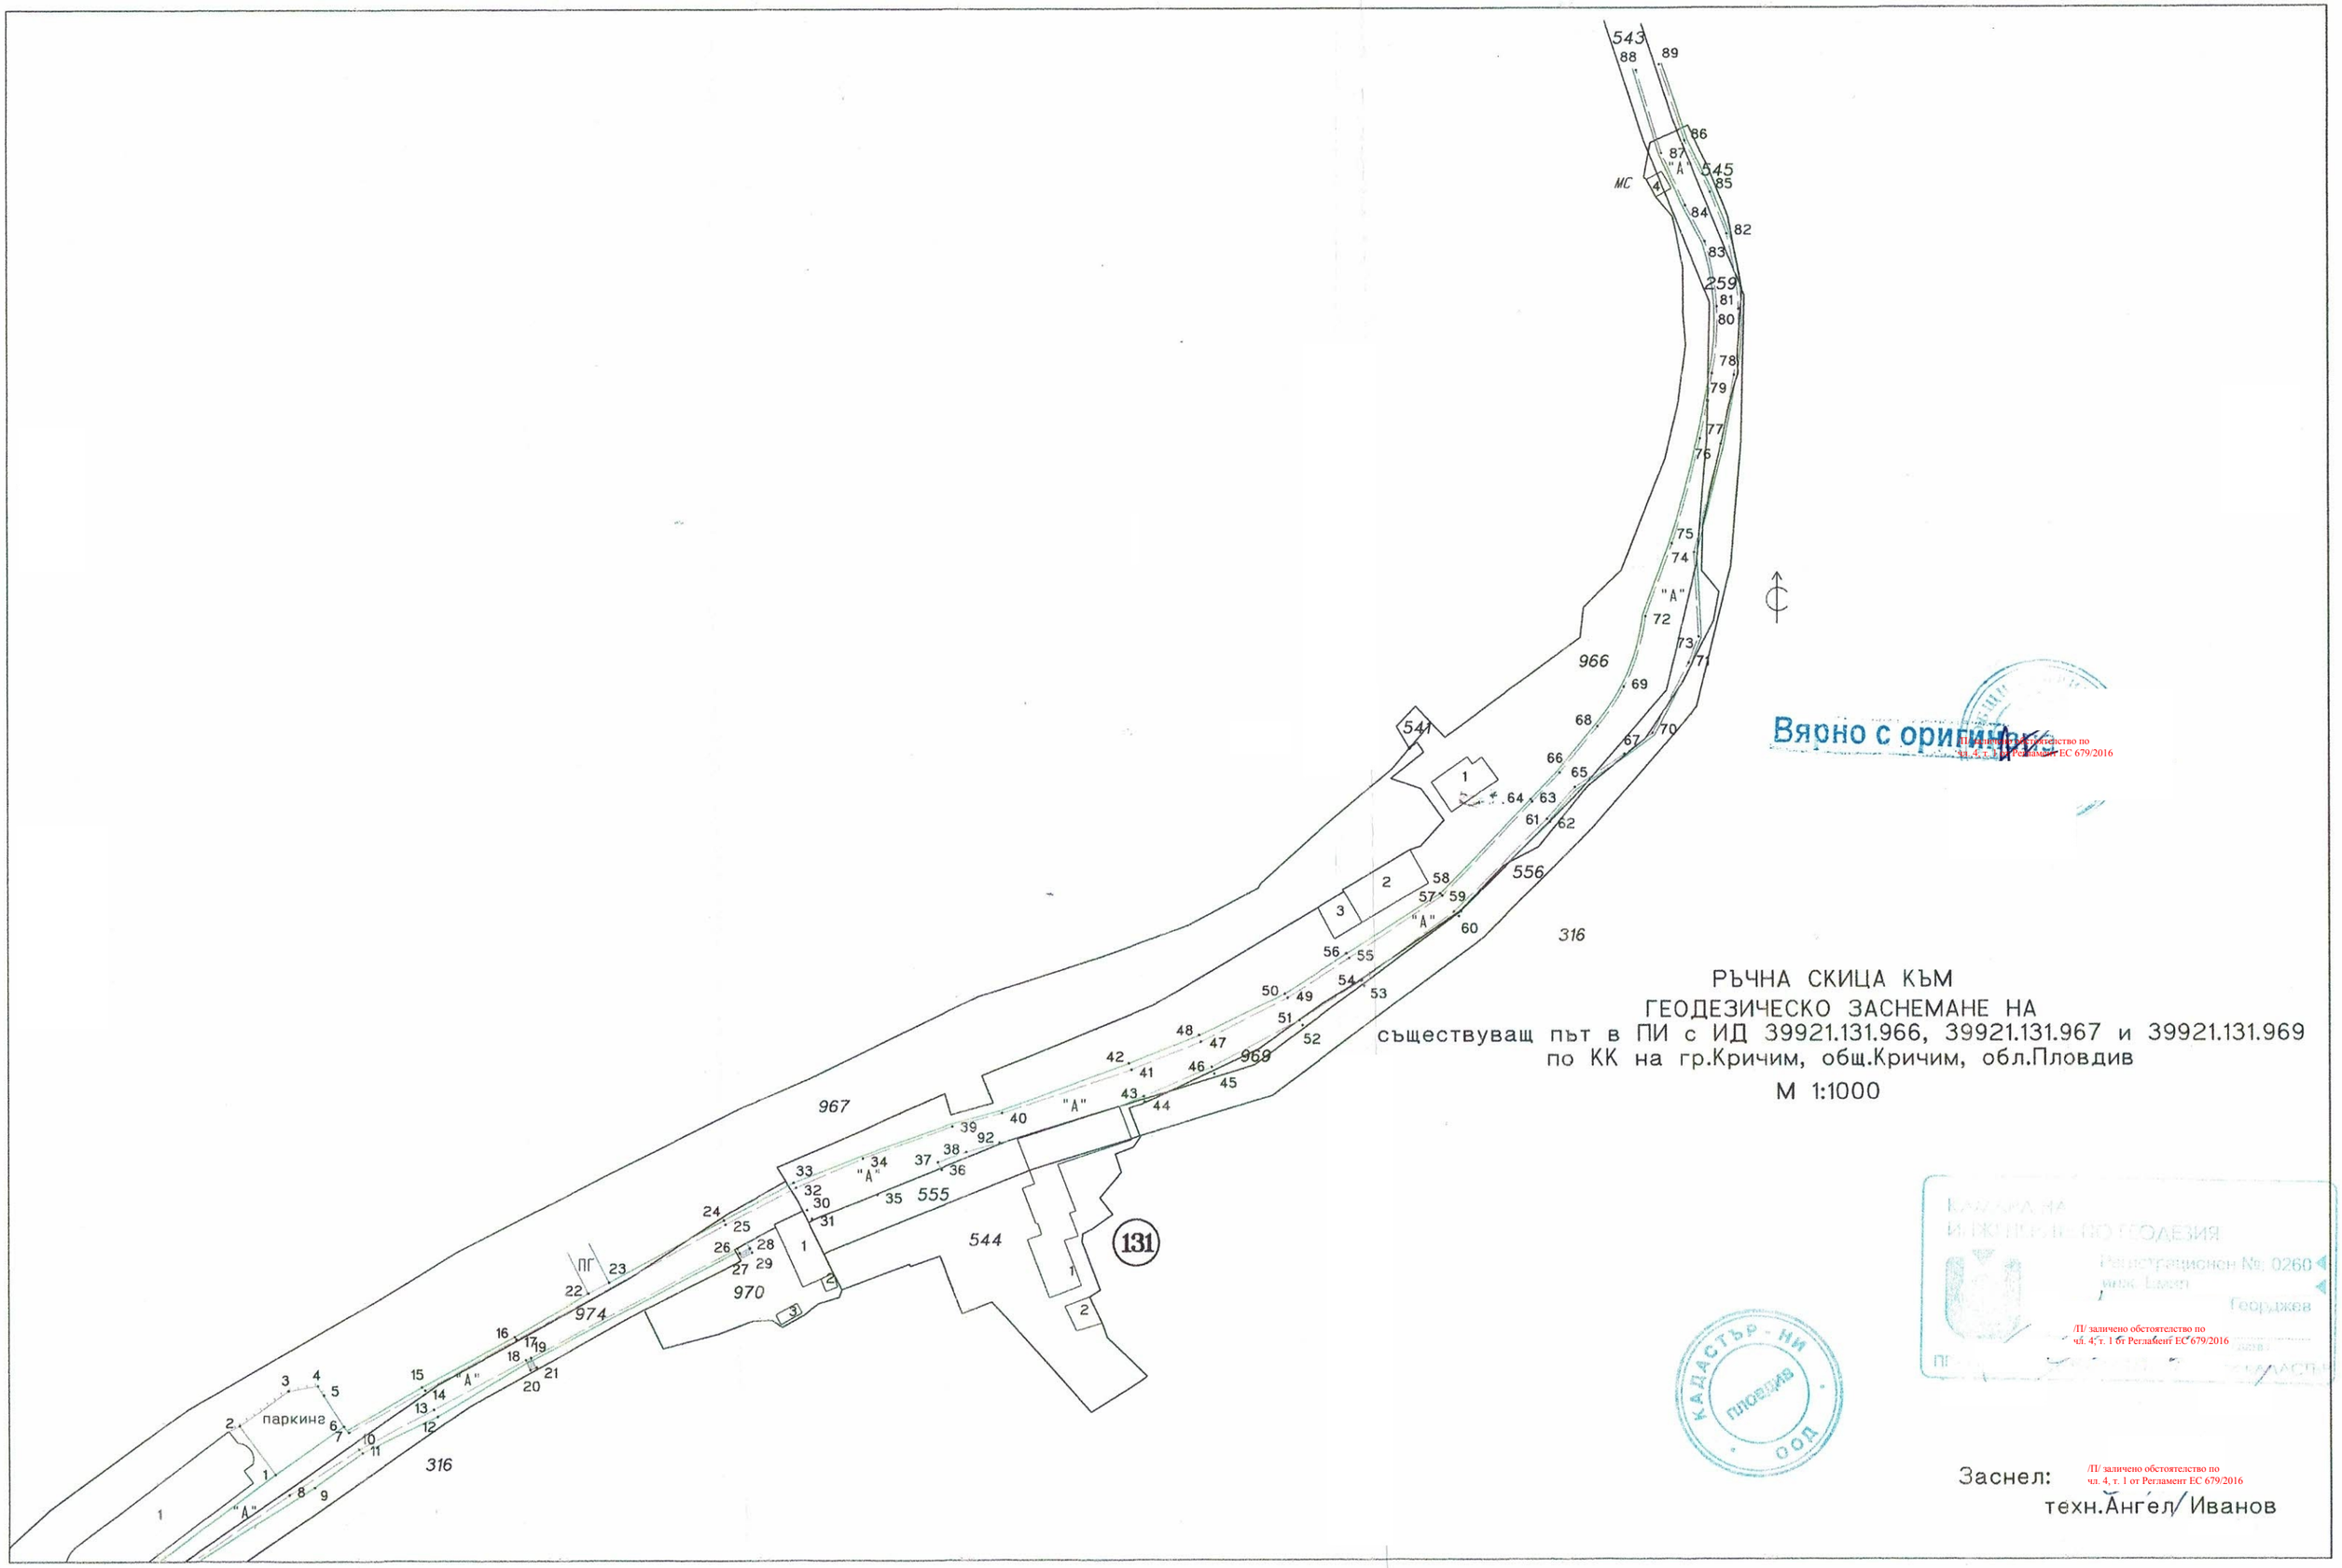



РЪЧНА СКИЦА КЪМ
ГЕОДЕЗИЧЕСКО ЗАСНЕМАНЕ НА
съществуващ път в ПИ с ИД 39921.131.966, 39921.131.967 и 39921.131.969
по КК на гр.Кричим, общ.Кричим, обл.Пловдив
М 1:1000

Вярно с оригинал

/П/ заличено обстоятелство по чл. 4, т. 1 от Регламент ЕС 679/2016

КАМАРА НА ИНЖЕНЕРИТЕ ПО ГЕОДЕЗИЯ
Регистрационен №: 0260
инж. Емил Георджев

/П/ заличено обстоятелство по чл. 4, т. 1 от Регламент ЕС 679/2016

КАДАСТЪР - НИ ПЛОВДИВ ООД

Заснел:
/П/ заличено обстоятелство по чл. 4, т. 1 от Регламент ЕС 679/2016
техн.Ангел Иванов